TOWN OF FAIRHAVEN
ASSESSORS' PLANS

REVISIONS AND ADDITIONS BY:
N. DOUGLAS SCHNEIDER & ASSOCIATES, INC.
PROFESSIONAL CIVIL ENGINEERS
1 COUNTY ROAD, P.O. BOX 480
MATTAPOISETT, MA. 02739
JUNE 1, 2002
JUNE 19, 2006
MAY 7, 2008
MAY 10, 2013
MAY 21, 2015

SCALE-1"=60'

Revisions and Additions

February	1957.	DEC.	1976
April	1958.	DEC.	1978
Feb.	1962.	DEC.	1980
DEC.	1963.	DEC.	1986
DEC.	1964.	DEC.	1987
JAN.	1966	DEC.	1990
DEC.	1966	DEC.	1991
DEC.	1968	DEC.	1992
DEC.	1969	DEC.	1993
DEC.	1970	AUG. 1,	1994
DEC.	1971	DEC.	1996
DEC.	1974	APR.	2000
DEC.	1975	SEE NEW REVISION LIST ABOVE-LEFT	

NOTE:
ROADS SHOWN WITH CROSS SECTIONAL LINES WITHIN THE STREET LAYOUT DELINEATES UNDEVELOPED (PAPER) STREETS.
ROADS SHOWN WITH IRREGULAR CIRCLES WITHIN THE STREET LAYOUT DELINEATES UNPAVED ROADS.
DELINEATION BY THE TOWN OF FAIRHAVEN

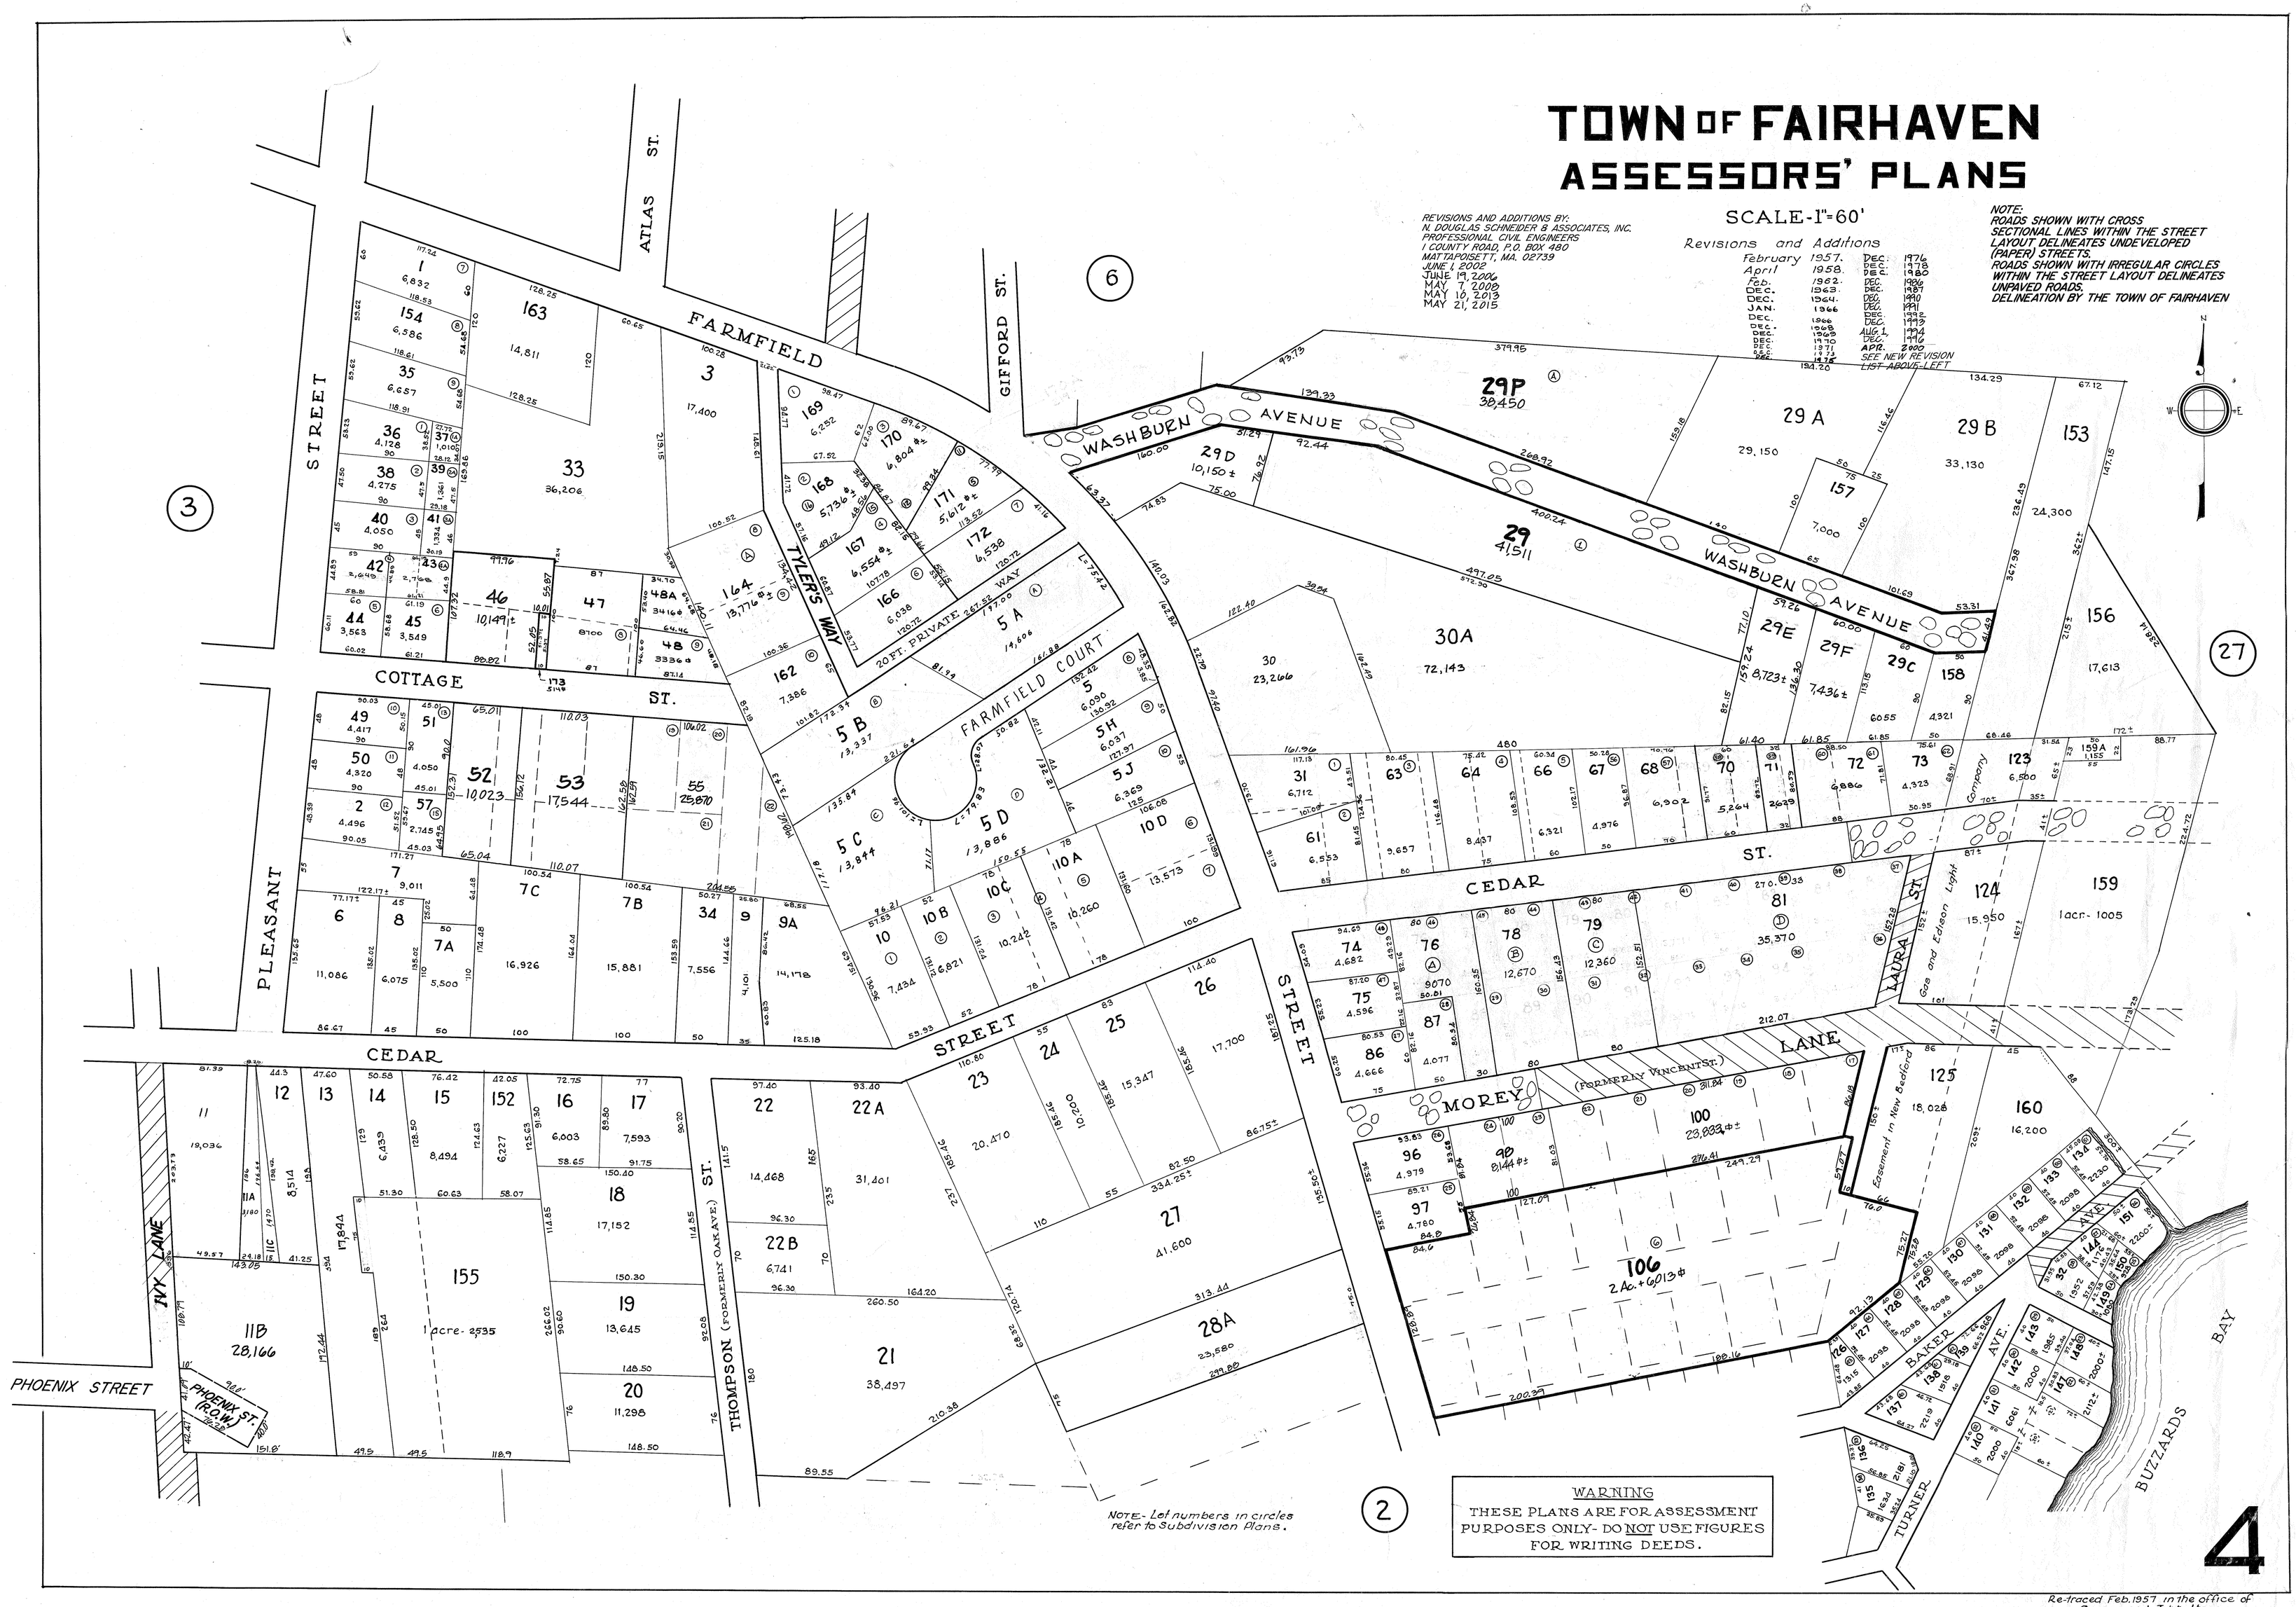

WARNING
THESE PLANS ARE FOR ASSESSMENT PURPOSES ONLY- DO NOT USE FIGURES FOR WRITING DEEDS.

Re-traced Feb. 1957 in the office of Corse and Tibbetts Engnrs & Surveyors - Rochester Mass.